


Przekrój w osi "C"

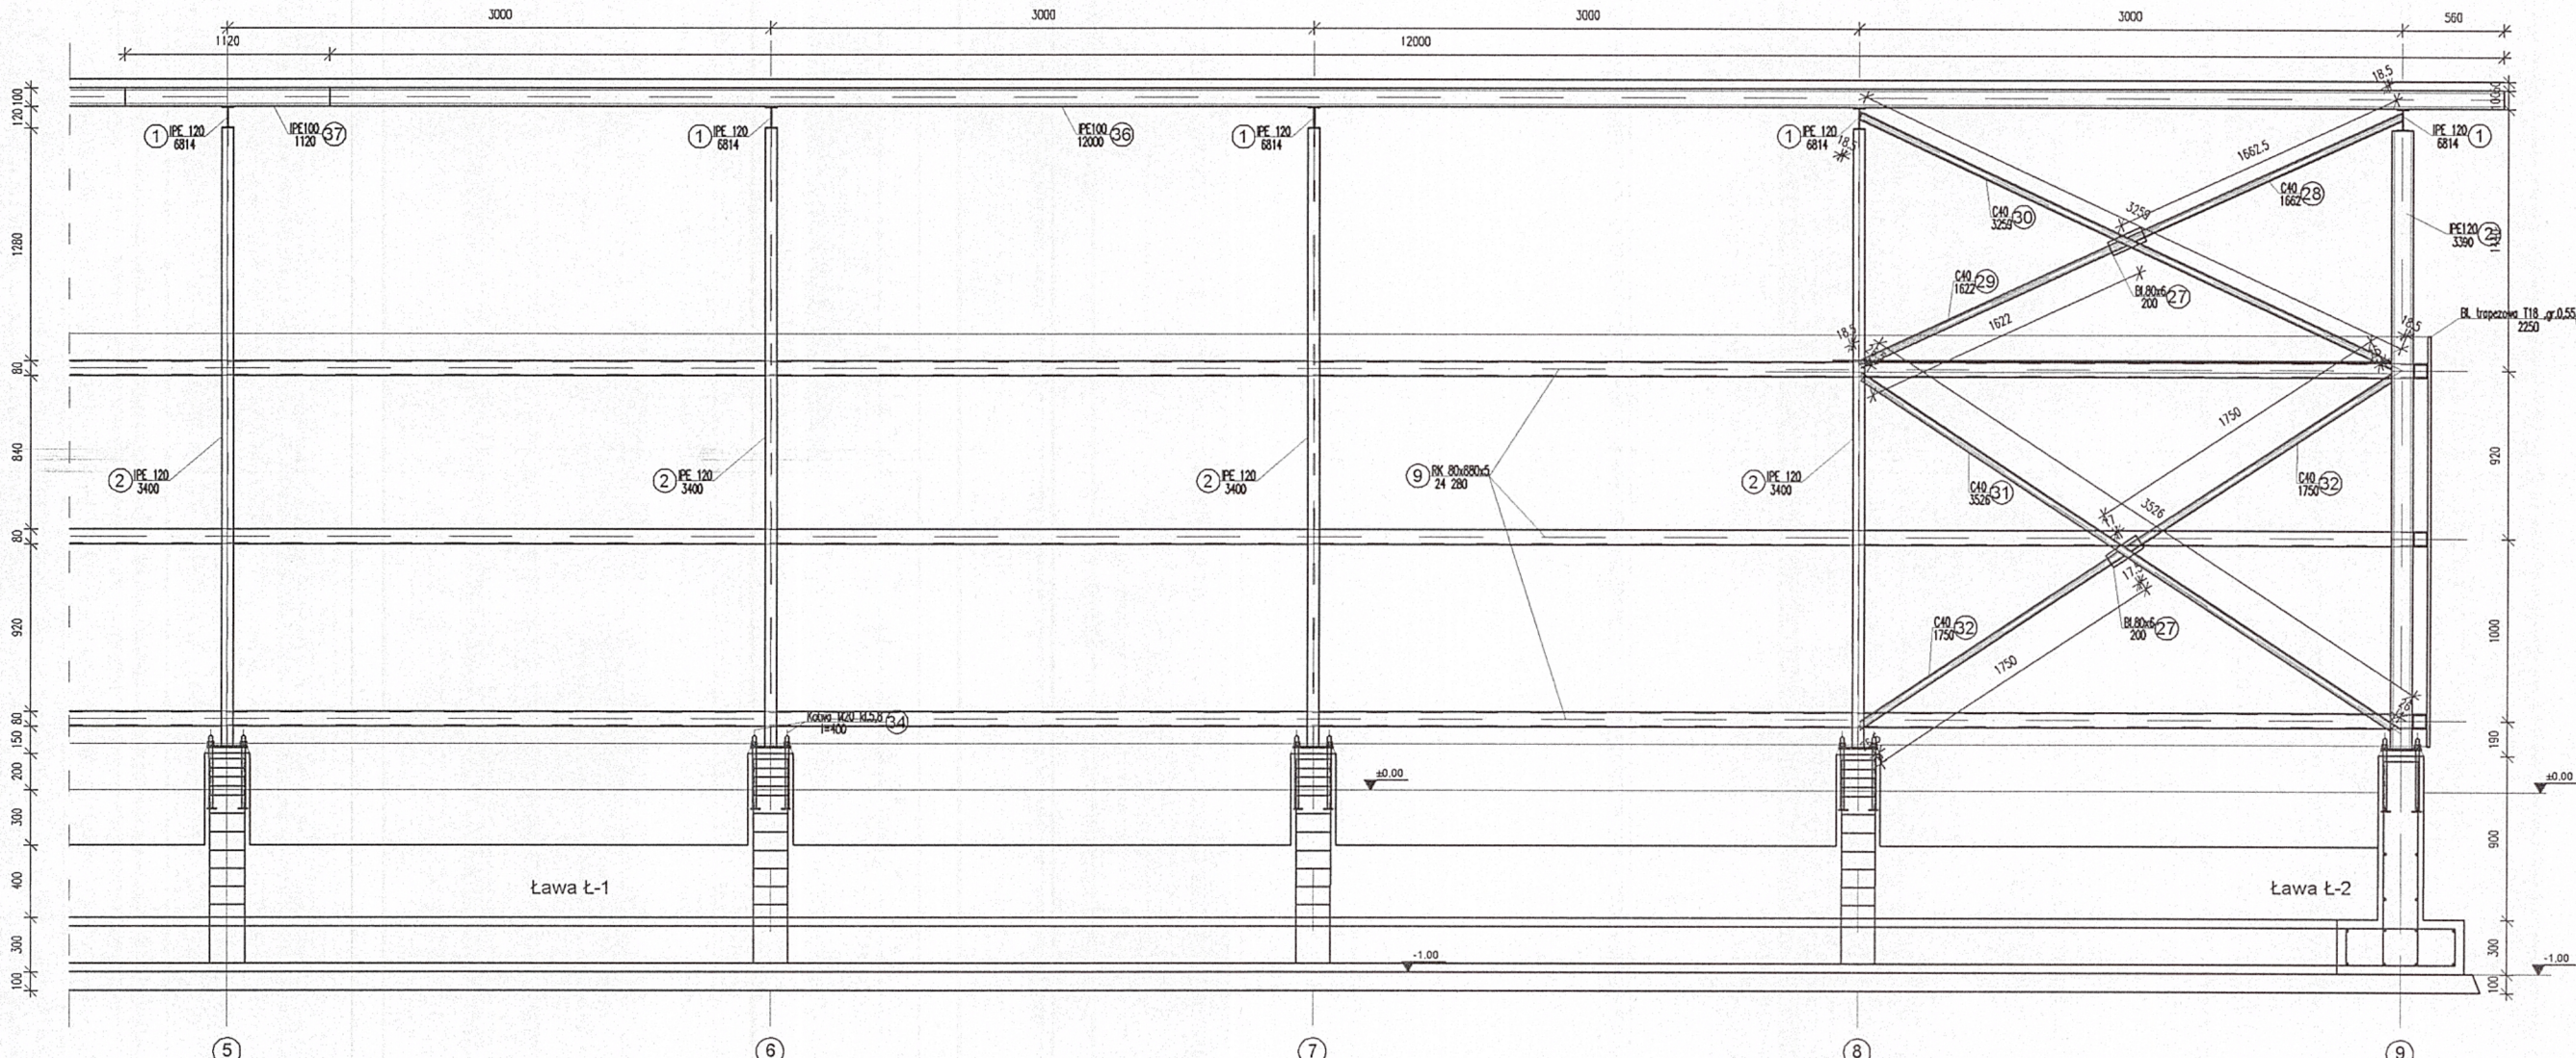

-	PROJEKT BUDOWLANY	02 2012

Uwagi :

1. Stal profilowa S235
2. Elektrody ER.1,46
3. Elementy stalowe oczyścić do 2 klasy czystości.
4. Zabezpieczyć anty korozyjnie farbą chlorokauczukową.

PRZEDMIOT OPRACOWANIA

HALA PRZEMYSŁOWA NA TERENIE INSTYTUTU
TRANSPORTU SAMOCHODOWEGO

ADRES INWESTYCJI

Warszawa
ul. Jagiellońska 80

BIURA PROJEKTÓW, KONSTRUKCJA



Usługi projektowe i ogólnobudowlane Sylwii Kamińskiej
ul. Meander 16/19 03-791 Wąnczowa, tel. 022 534 562

PROJEKTANT	UPR. BUD.	POCIS
mgr inż. Sylwii Kamiński	Wa-1250/64	
mgr inż. Damian Słwak		
SPRAWOZD.		
mgr inż. Jan Toksodot	MAZ.0361/P.004.09	
FAZA OPRACOWANIA		BRANZA
PROJEKT BUDOWLANY		KONSTRUKCJA

TYTUŁ RYSUNKU

Przekrój w osi "C"

SYALA	1.25		
DATA	02.2012	RYS NR	KB-6

WSPŁNIE PRAWA AUTORSKIE ZASTRZEŻONE! - ŻADNA CZĘŚĆ TEGO RYSUNKU NIE MOŻE BYĆ REPRODUKOWANA, PRZECIWOYWYJANA, ANI PRZEKAZYWANA BEZ Z WIDZIELNIEJSZEGO UZYSKANIA PIŚMIENIE I ZGODNYM Z PRAWA AUTORSKIM. Str. 11 z 14, 03.03.2013, 04.03.2013