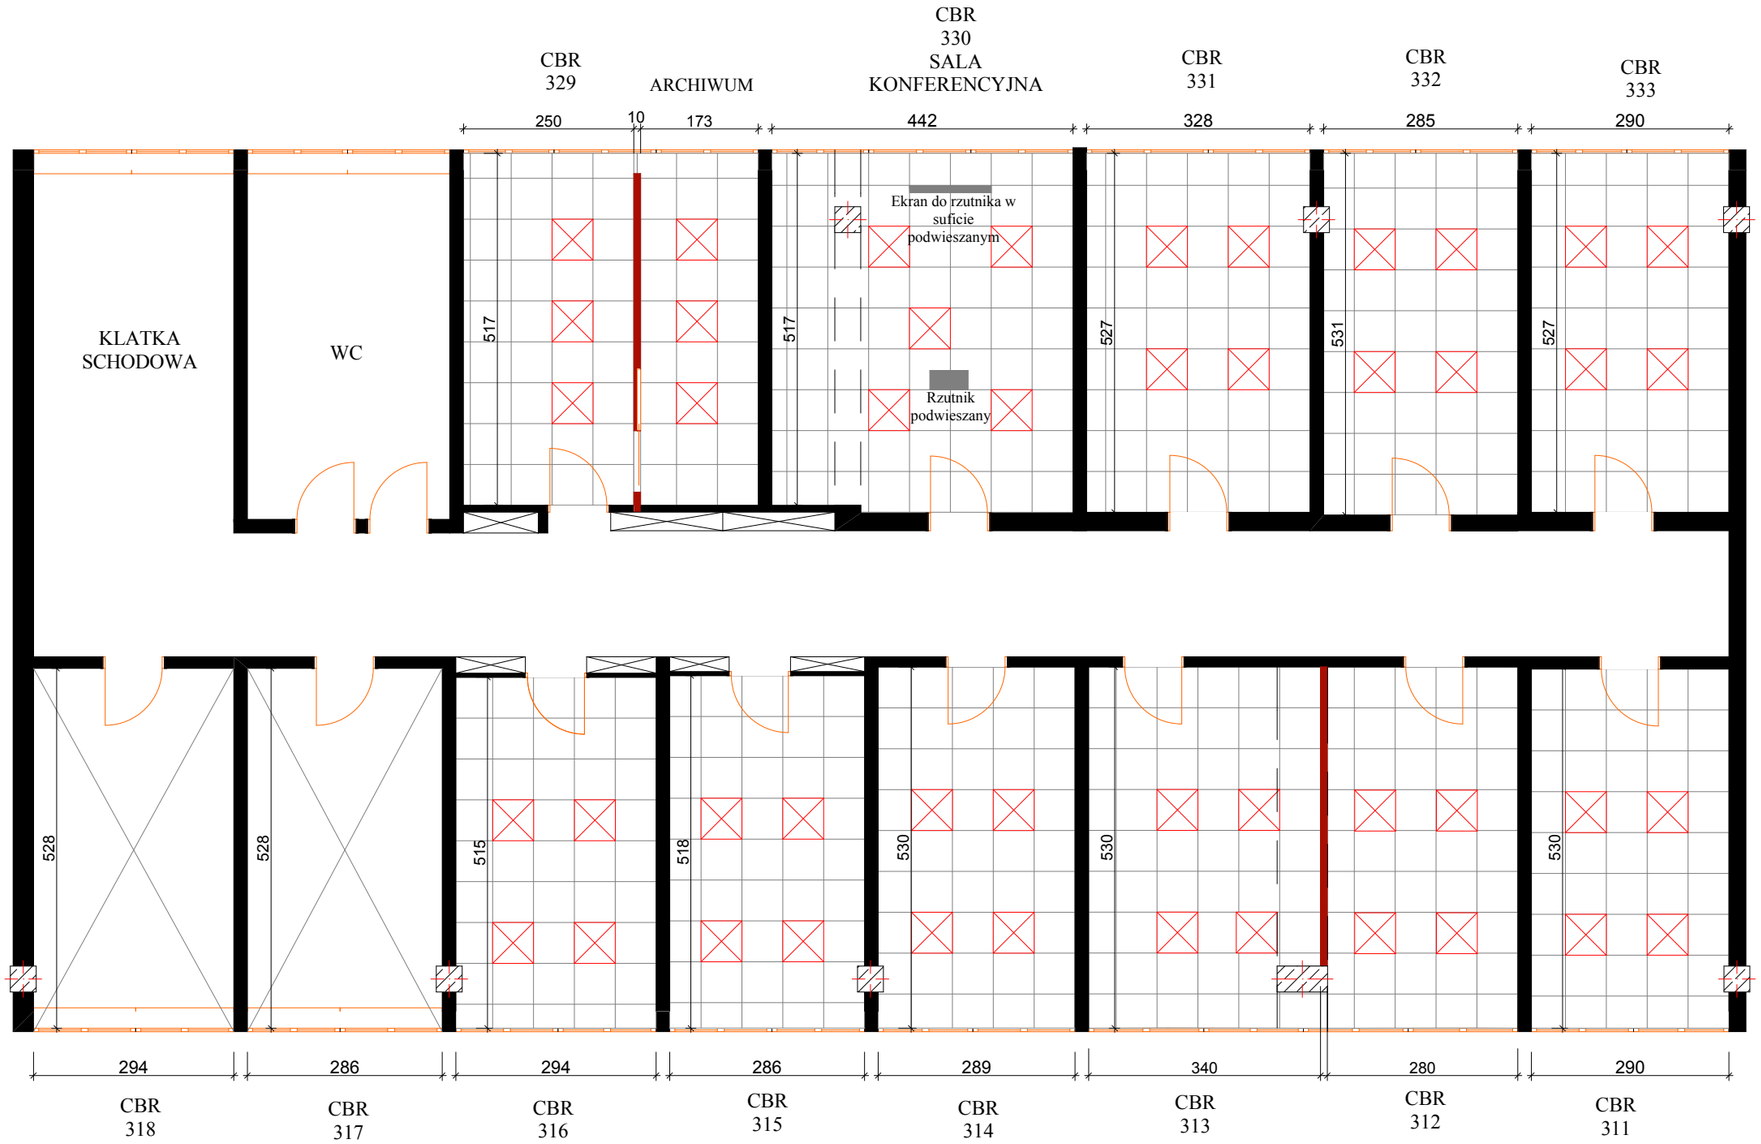

Wykonawca projektu	*DECORUM HOME* *Pracownia Projektowa* ul. Junaków 21 04-860 Warszawa		
Inwestor	ITS POBRD ul. Jagiellońska 80 03-301 Warszawa		
Tytuł rysunku	Sufity podwieszane		
Skala	1:90	Nr rysunku	2.3
Opracowała	Aleksandra Popławska		
Zatwierdziła	Helena Kudrewicz		
Akceptacja Inwestora	Podpis	Data	