



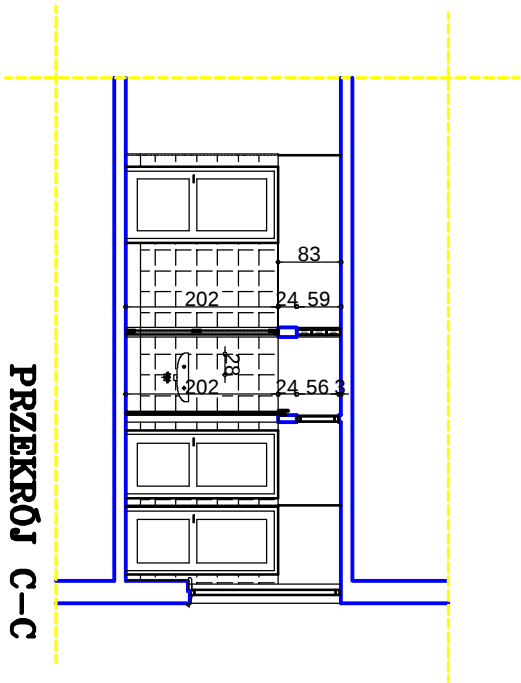

PRZEMKROJ C-C

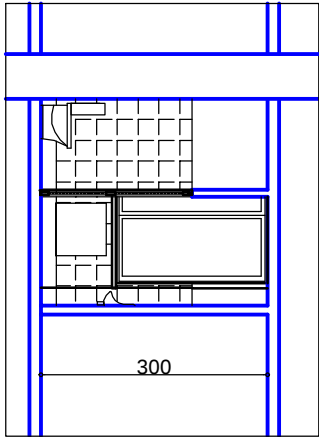

PRZEMKROJ C-C

PRZEMKROJE PRZEZ PAVIENIE

OBIEKT: REMONT POMIESZCZEN NA III
PIĘTRZIE BUDYNKU GŁÓWNEGO
BIUROWEGO

PROJEKT BUDOWLANI

PRZEMKROJE PRZEZ PAVIENIE

PROJEKTOWAŁ: P.P.U.H. "ROMAR" s.c.

WYKONAŁ: P.P.U.H. "ROMAR" s.c.

SKALA: 1:30