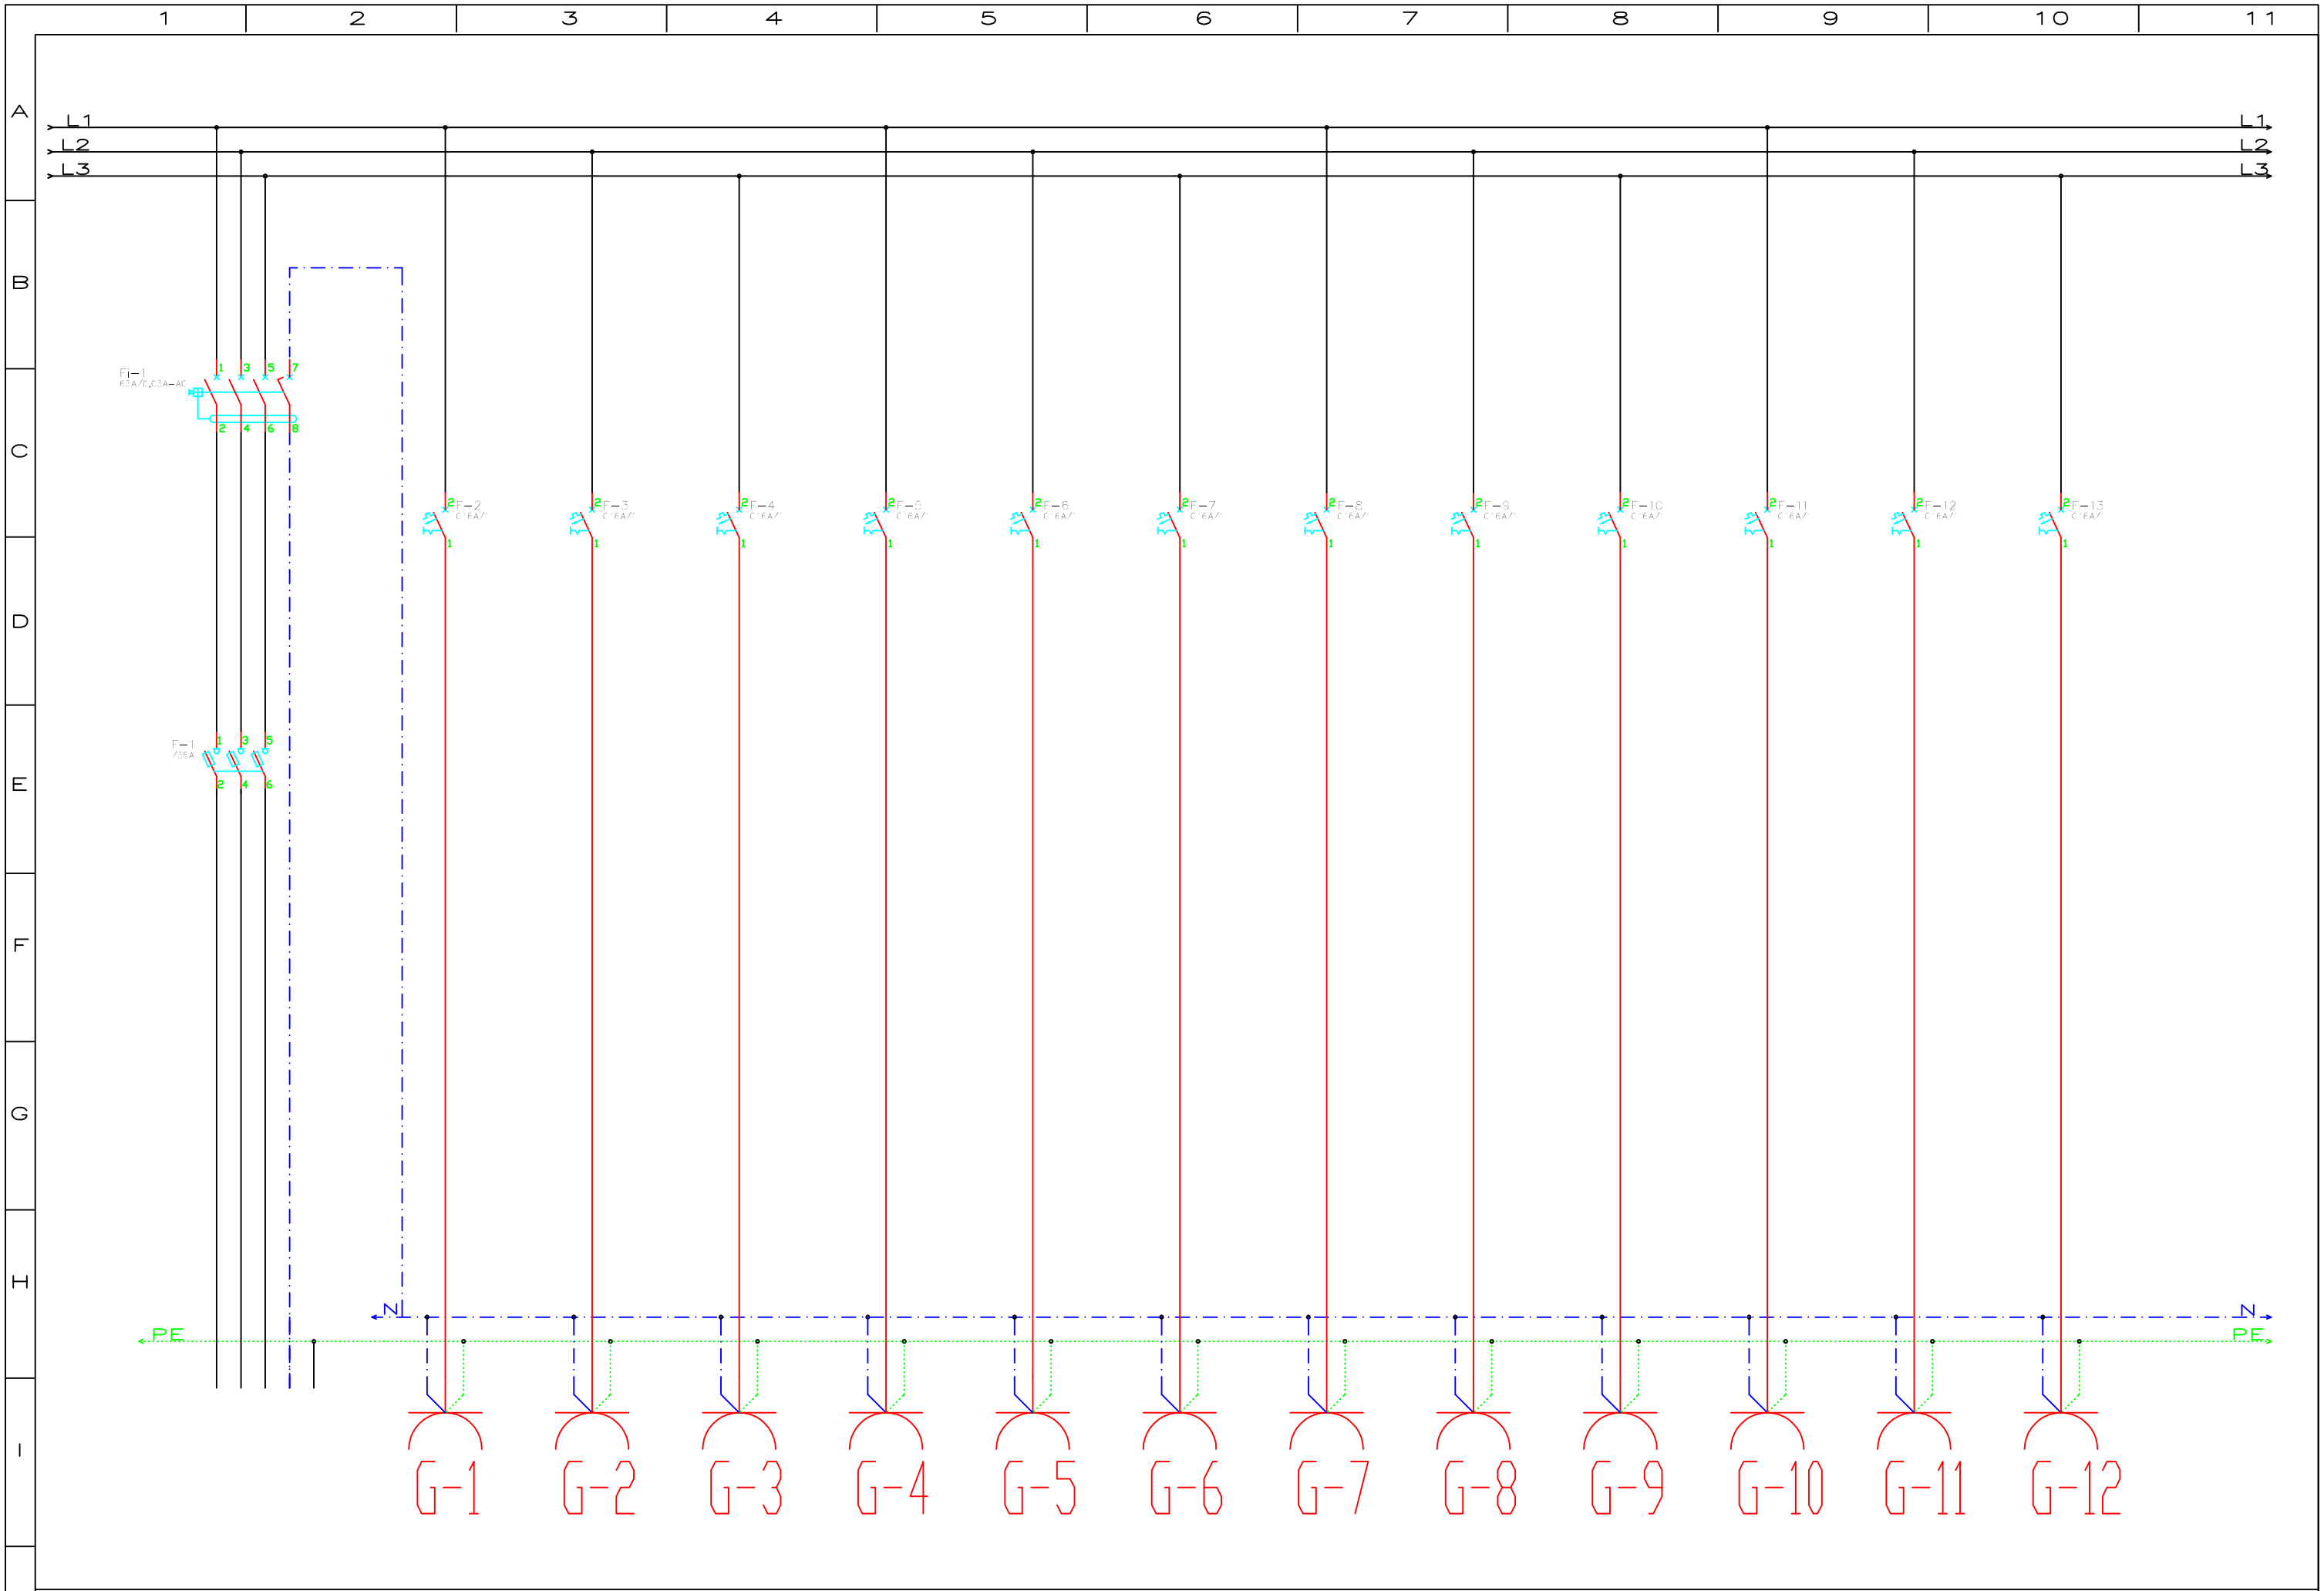

OBIEKT:	Oserwatoriumu Bezpieczeństwa Ruchu Drogowego	ITS IIIP Rozdzielnica gniaz administracyjnych	PROJEKT.:		DATA:	2013.01.09
RYSUNEK:	Rozdzielnic elektryczna RA				NR RYS:	01