



53,14m²
Sufity
1,42m²
1,40m²
1,40m²
1,40m²
7,71m²

P.P.U.H. "ROMAR" s.c.
KORYTARZ III PIĘTRO


Wysokość korytarza (do sufitu podłazowego) - 242 cm
Wysokość drzwi - 202 cm
Wymiana wykładziny PCV na białej (wg. planu)
Sufit podłazowy - wymiana płytek w ok. 20%
Malowanie ścian
Szafy wniesione na korytarz 6 sztuk (front do wymiany)



PRZKROJ A-A

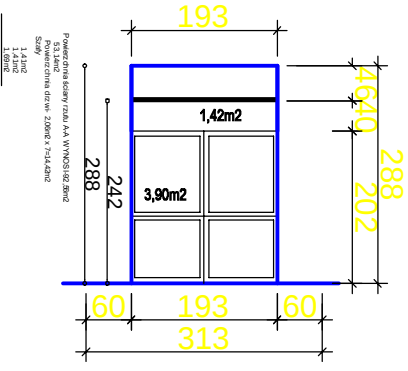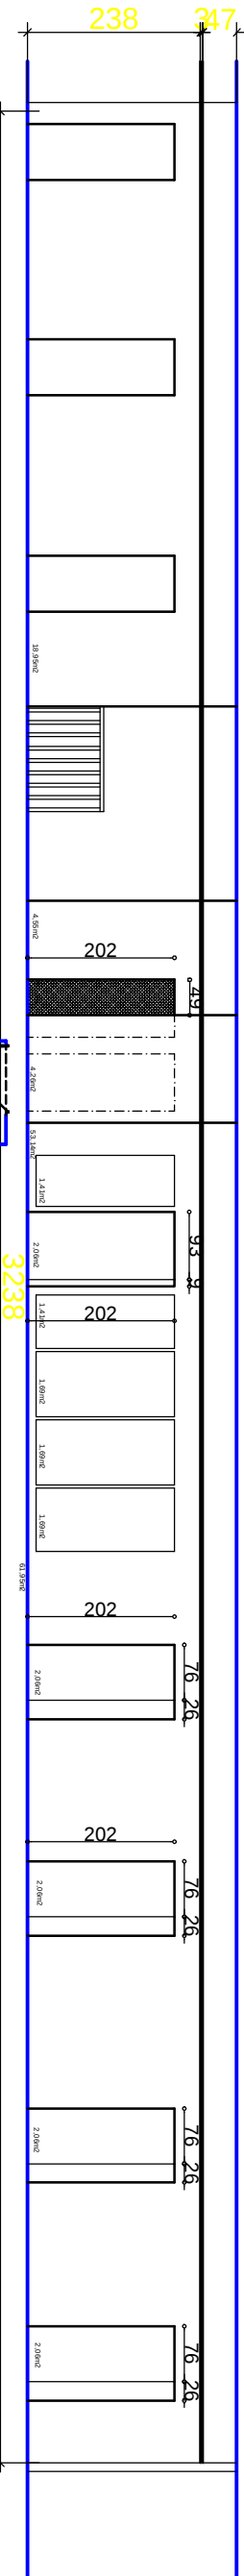

RZUT I PRZKROJ A-A I B-B

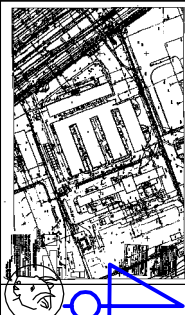

PRZKROJ B-B

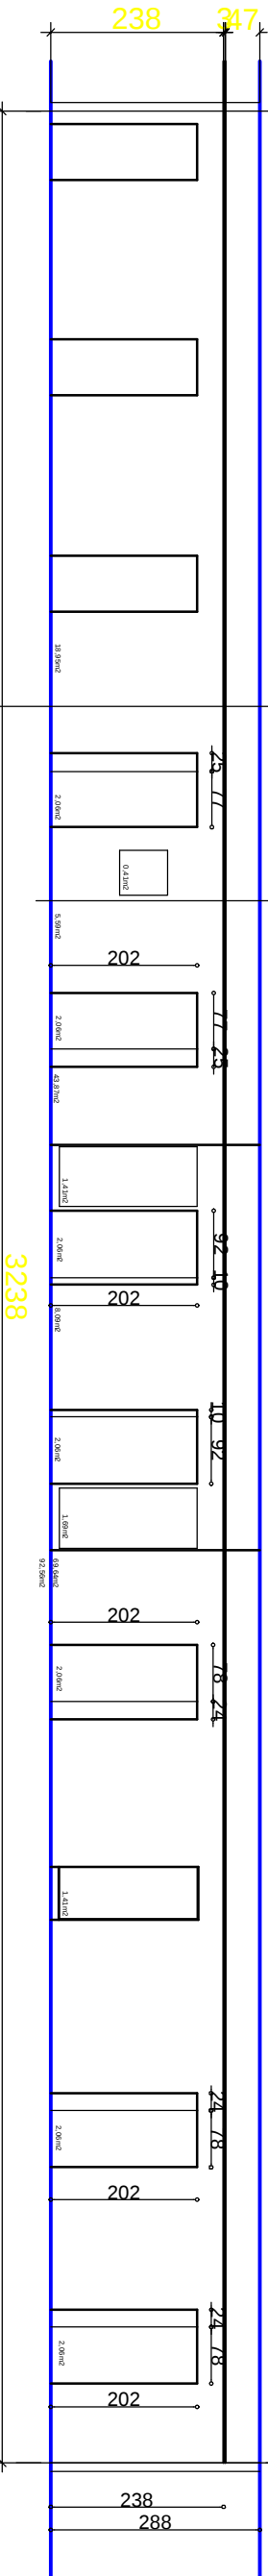

PRZYKŁAD wykonania poszerzenia
otworu drzwiowego

1. Otwór drzwiowy poszerzony.
2. Usunięcie ścianki pod poszerzenie otworu.
3. Usunięcie ścianki po 125 cm z każdej strony otworu drzwiowego.
4. Wymiana i ościeżnica drzwi.
5. Usunięcie drzwi w nowym poszerzonym otworze o szerokości 80 cm.

