P.P.U.H. "ROMAR" s.c.

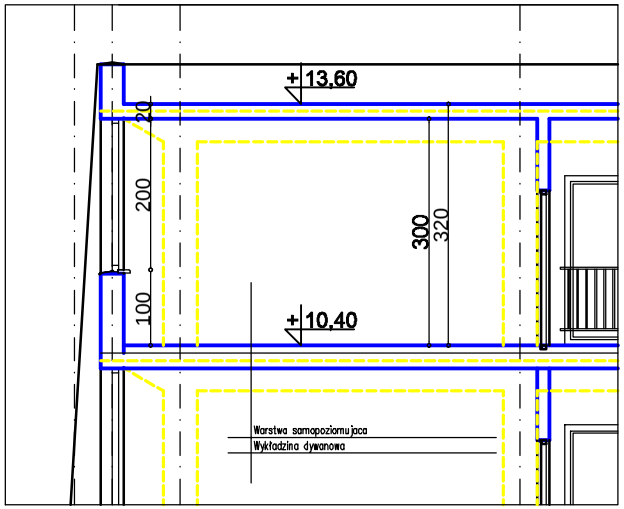

PRZEKRÓJ A–A

PRZEKRÓJ A–A

OBIEKT: REMONT POMIESZCZEŃ NA III PIĘTRZE BUDYNKU MIESZKALNEGO WIELORODZINNEGO

INW. PROJEKT BUDOWLANY

RYSUNEK A–A

SKALA 1:50