

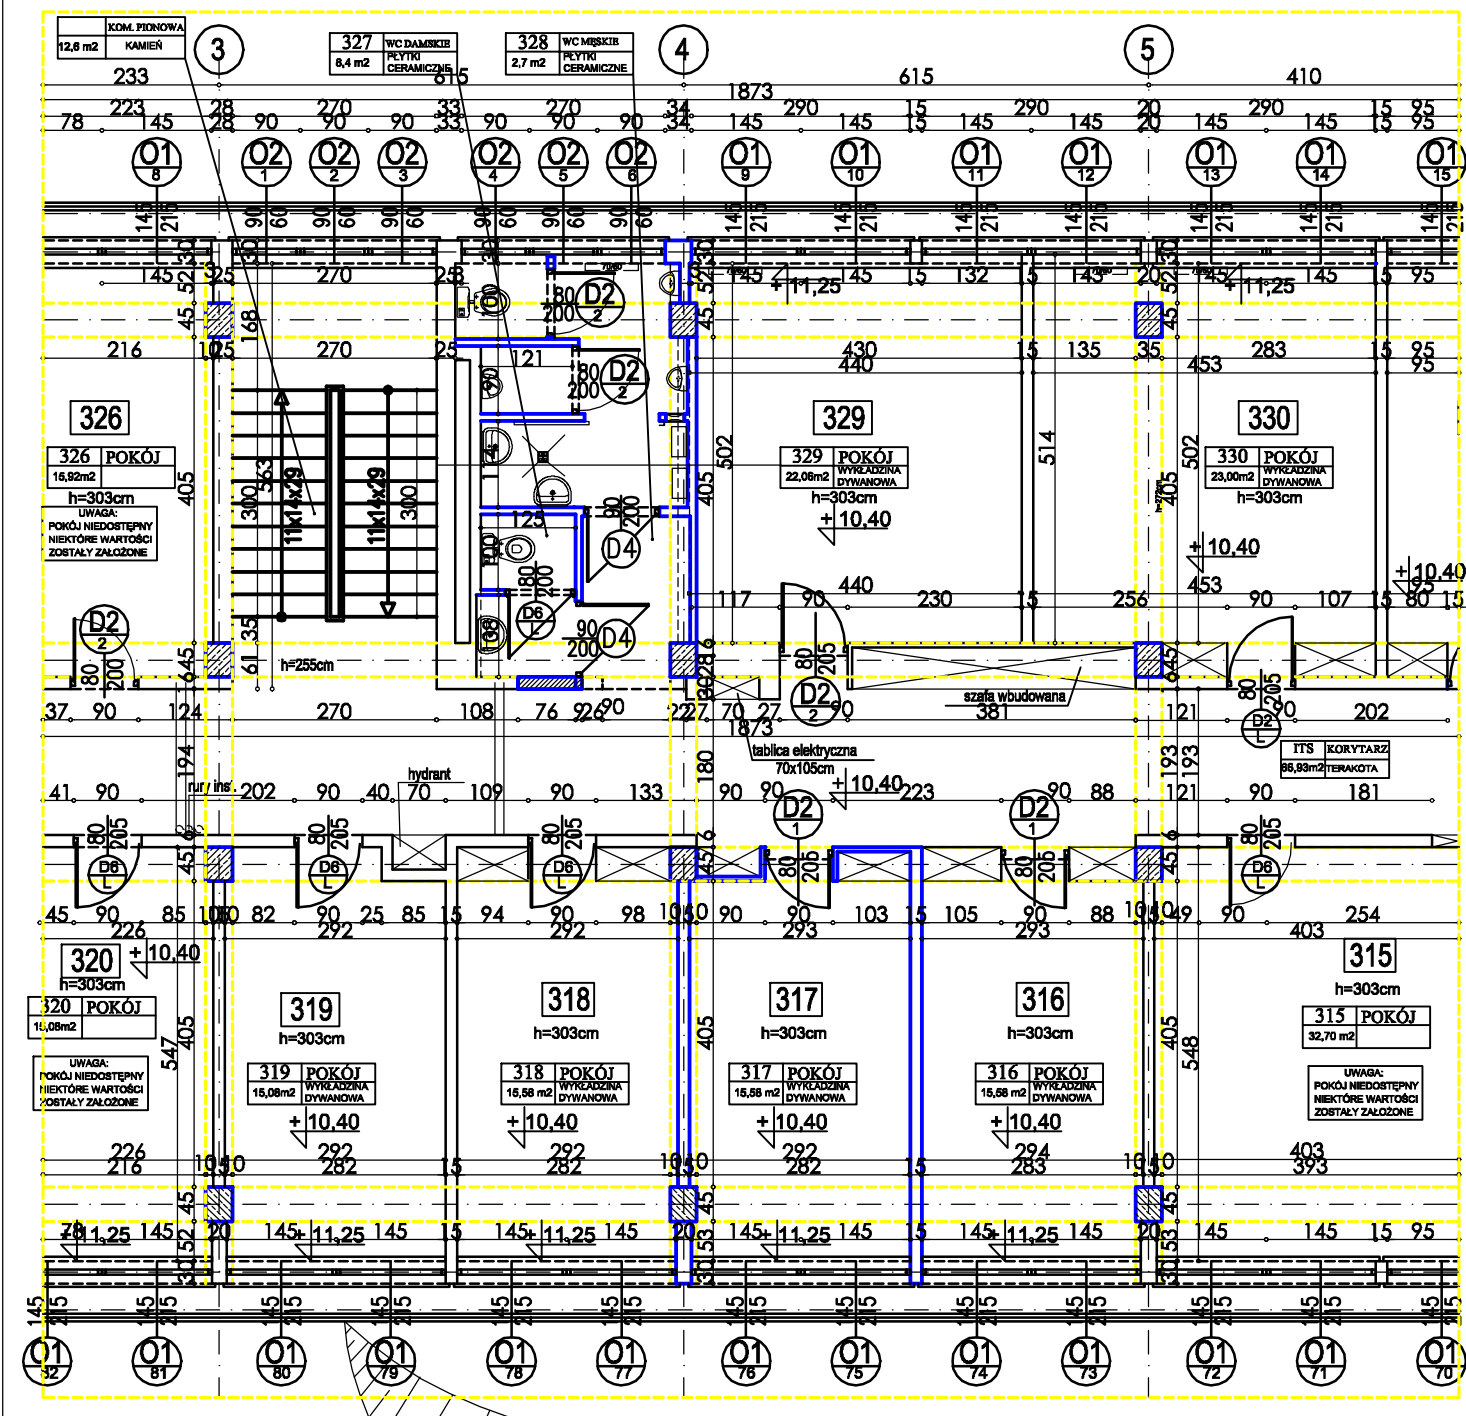


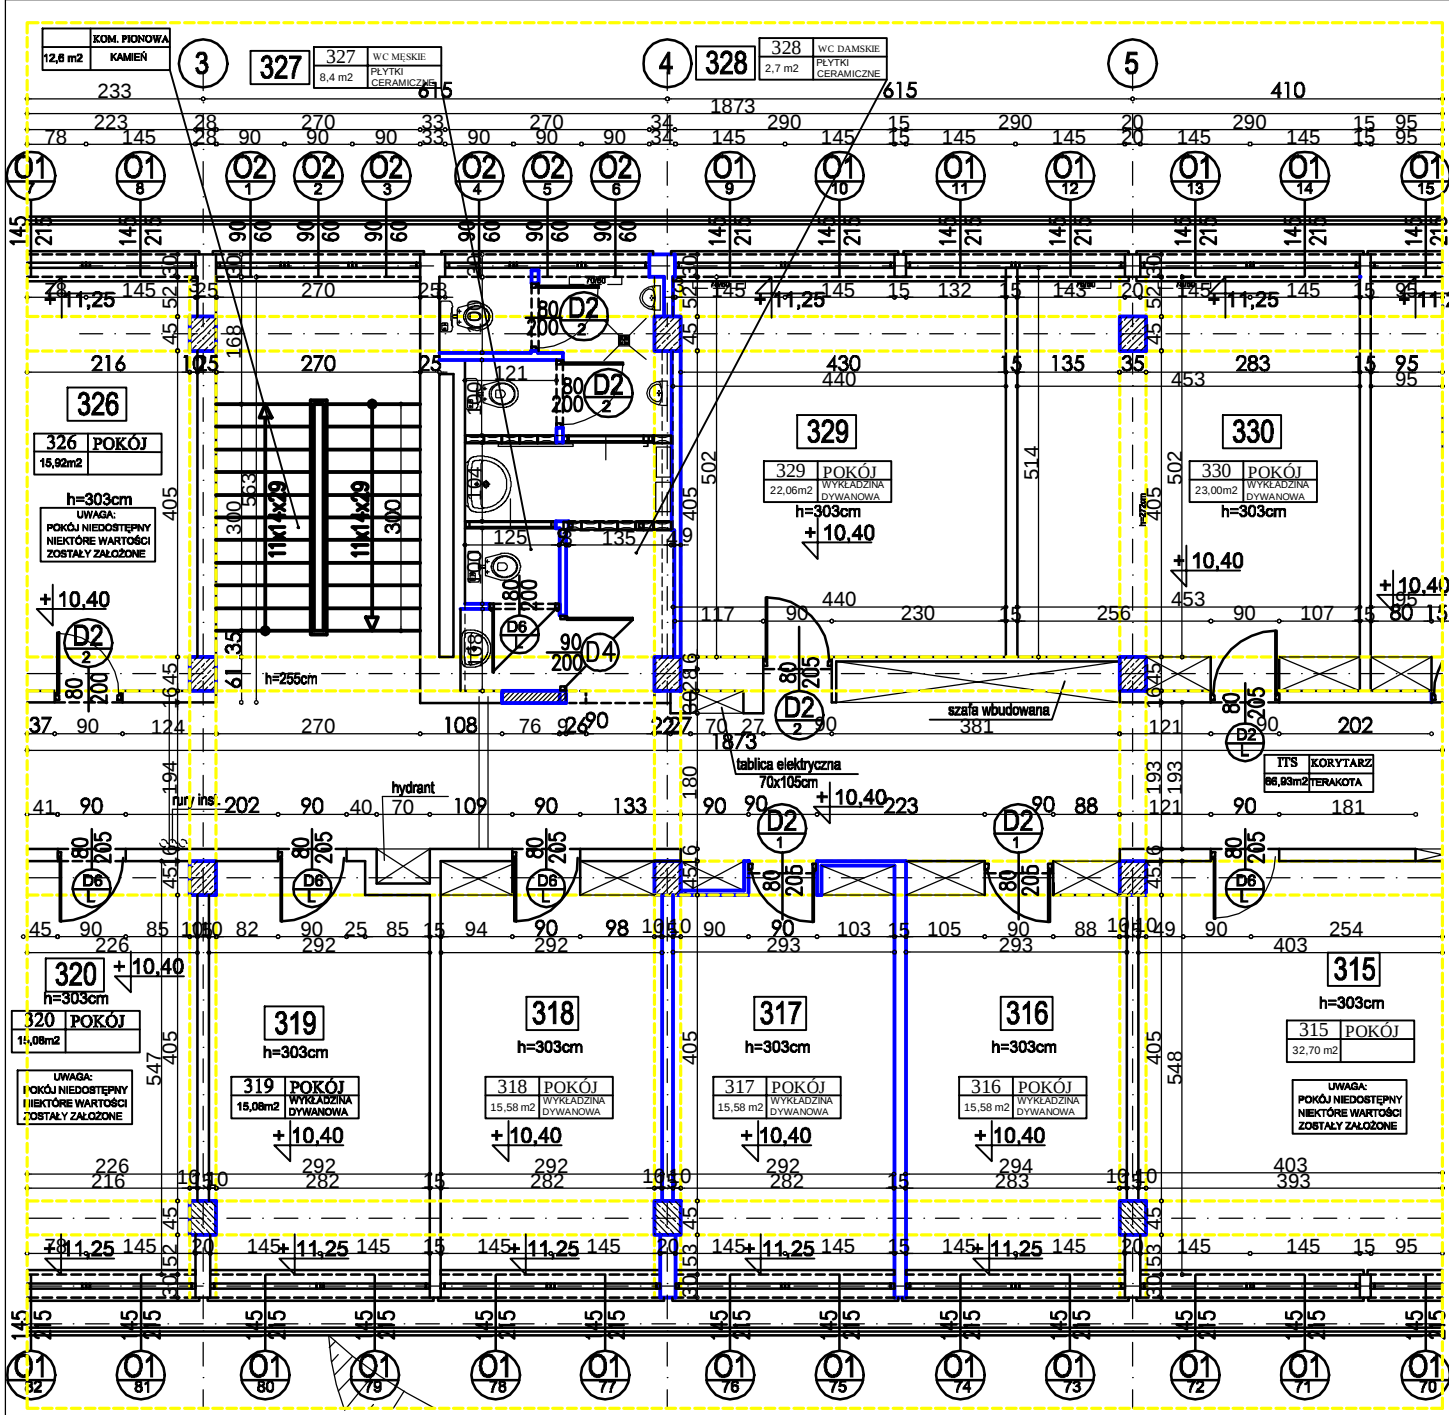

RZUT KUCHNI I POKOJU 317

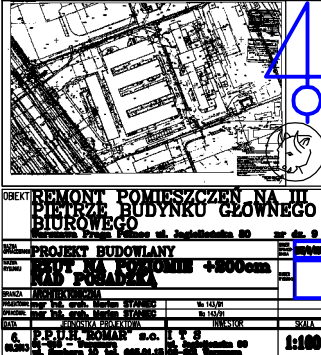

317

h=303cm

317 POKÓJ
15,58 m²
WYKŁADZINA
DYWANOWA

RZUT NA POZIOMIE +200 CM
NAD POSADZKĄ

